


Ufficio Commercio - SUAP
Area Pianificazione del Territorio

AVVISO PUBBLICO PER L'AFFIDAMENTO IN CONCESSIONE DI UN'AREA PUBBLICA PER L'INSTALLAZIONE DI UN DISTRIBUTORE AUTOMATICO DI LATTE CRUDO

Allegato 1 - Individuazione dell'area



Foto 1

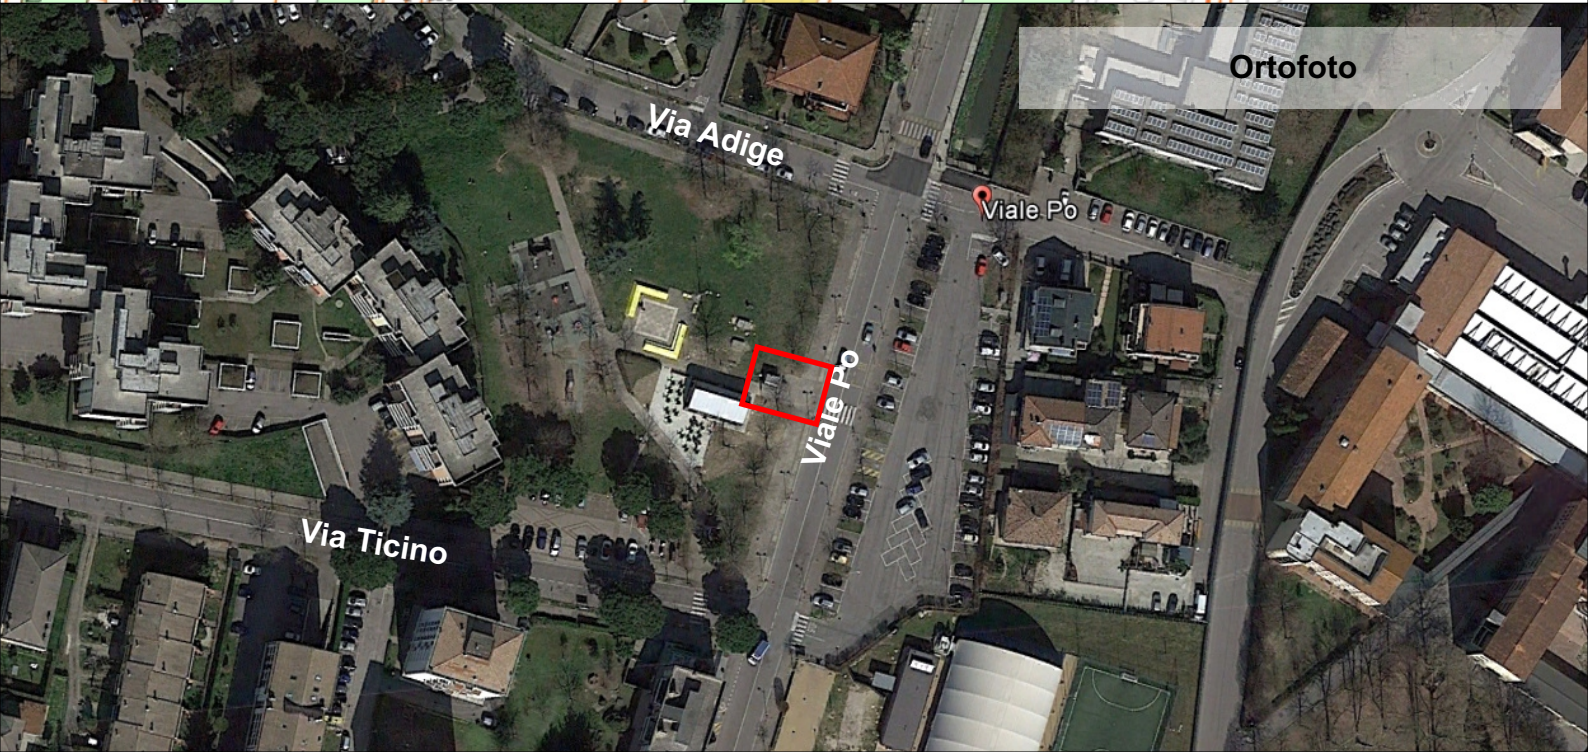

PLANIMETRIA - scala 1 : 100

